



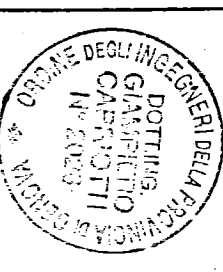


COMUNE
DI
AQUILA D'ARROSCIA

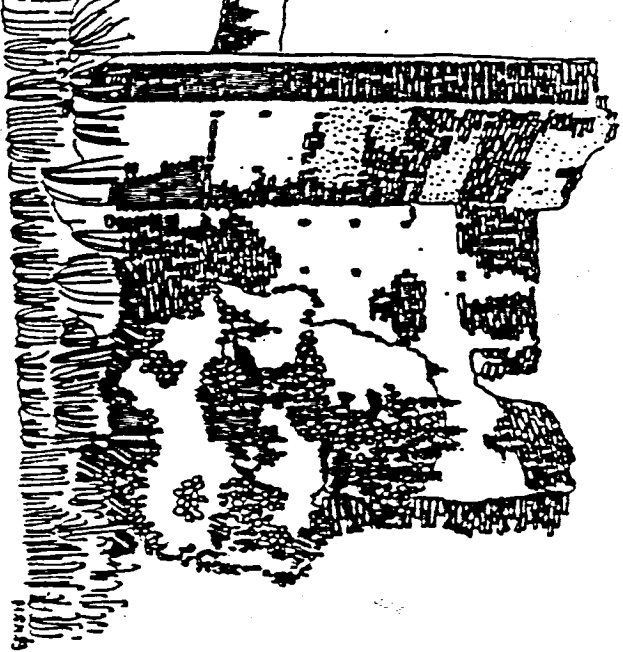

Dott. Ing. CIAMPIERO CAPRIOTTI
Via L. da Vinci 56 - 57039 ALVARO (GR)

1. 3. 1954

Michelangelo

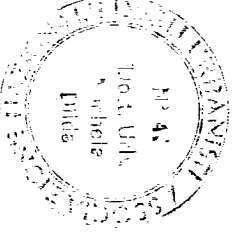

Zonizzazione

Scala 1:5000

Progettista Dott. Ing. Giampaolo Capriotti

Laboratore Dott. Urb. Michela Dilda

