


D. P. R. G.

4 b

**COMUNE  
DI  
AQUILA D'ARROSCIA**

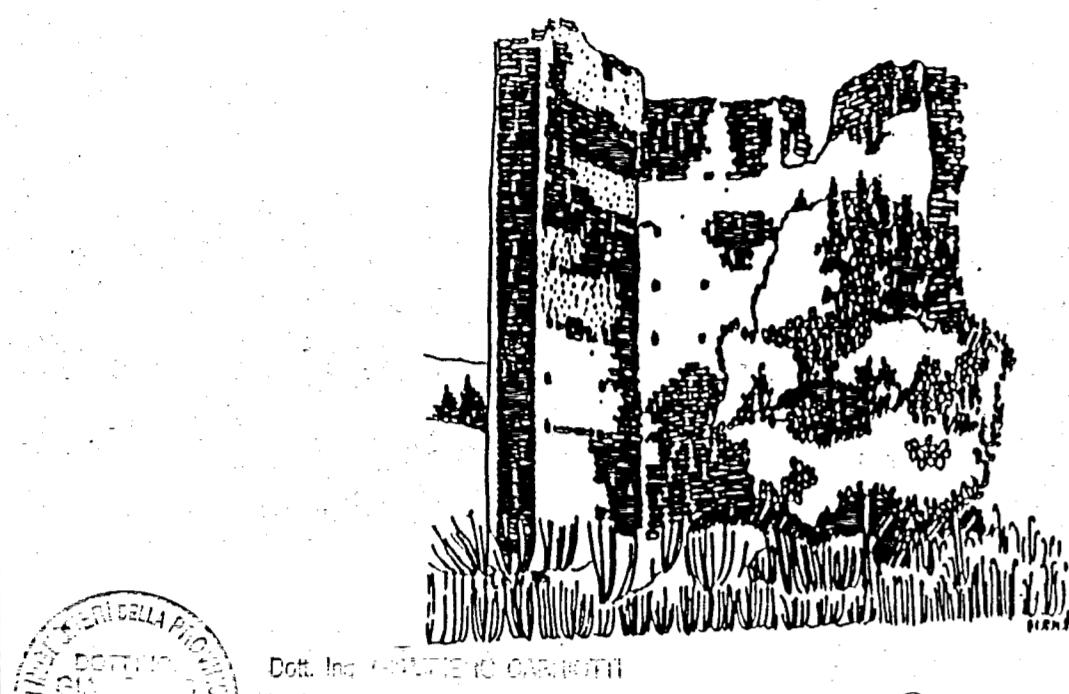

Quichels Dicks

Stato di fatto NI-CO  
Borgata Montà

Scala 1:1000

Progettista Dott. Ing. Giampiero Capriotti  
Collaboratore Dott. Urb. Michela Dilda

Proprietà Diocesi Albenga

Lavatoio

Fabbricati oggetto di Condono Edilizio

Parcheggio

Asservimenti

Delimitazione zone NI-CO

Assemblaggio fogli catastali

