
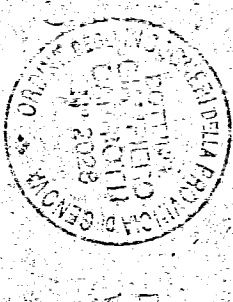


D.R.G.

4 c

COMUNE
DI
AQUILA D'ARROSCIA

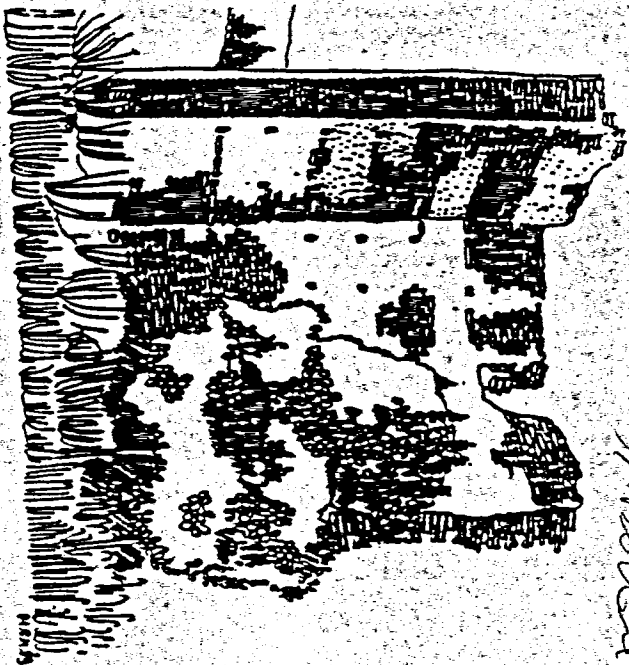


Stato di fatto NI-CO

Scala 1:1000

Borgata Mugno
Borgata Salino Maglioreto

Progettista Dott. Ing. Giampaolo Capriotti

Collaboratore Dott. Urb. Michela Dilda

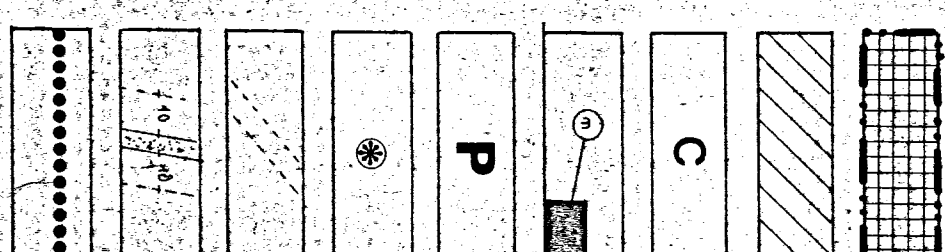

Zona soggetta a S.U.A. approvata con voto
C.T.U.P. Provincia di Imperia n°157 del 14.9.90
Area di pertinenza all'Albergo Ristorante
da sistemare a verde e parcheggio
Fabbricati oggetto di Condono Edilizio
Asservimenti
Parcheggio
Lavatoio
Archivio originale
Corsi d'acqua e limite 10 mt
Delimitazione zone NI-CO
Assemblaggio fogli catastali
F. 9 - 11 - 12 scala 1:1000

